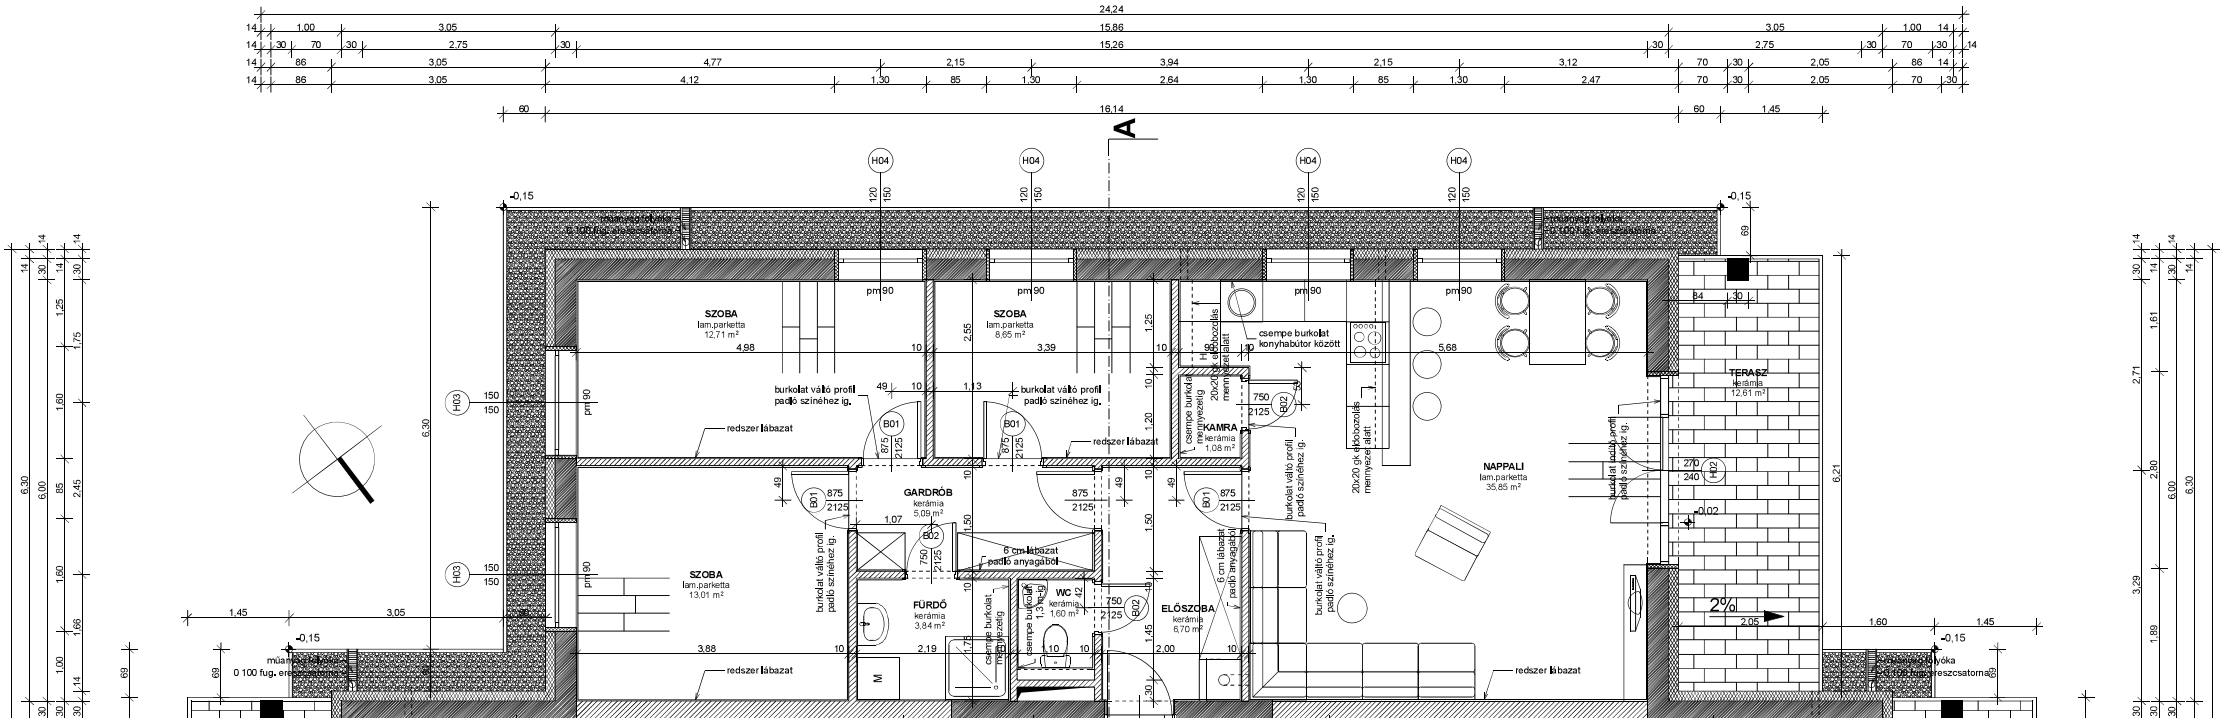

24,24
15,86
15,26
16,14
A
SZOBA
lam.parketta
12,71 m²
SZOBA
lam.parketta
8,65 m²
SZOBA
lam.parketta
13,01 m²
GARDRÓB
kerámia
5,09 m²
FÜRDŐ
kerámia
3,84 m²
WC
kerámia
1,60 m²
ELŐSZOBA
kerámia
6,70 m²
KAMRA
kerámia
1,08 m²
NAPPALI
lam.parketta
35,85 m²
TERASZ
kerámia
12,61 m²
burkolat váltó profil
padló színéhez ig.
redszer lábazat
csempe burkolat
konyhabútor között
6 cm lábazat
padló anyagából
2%