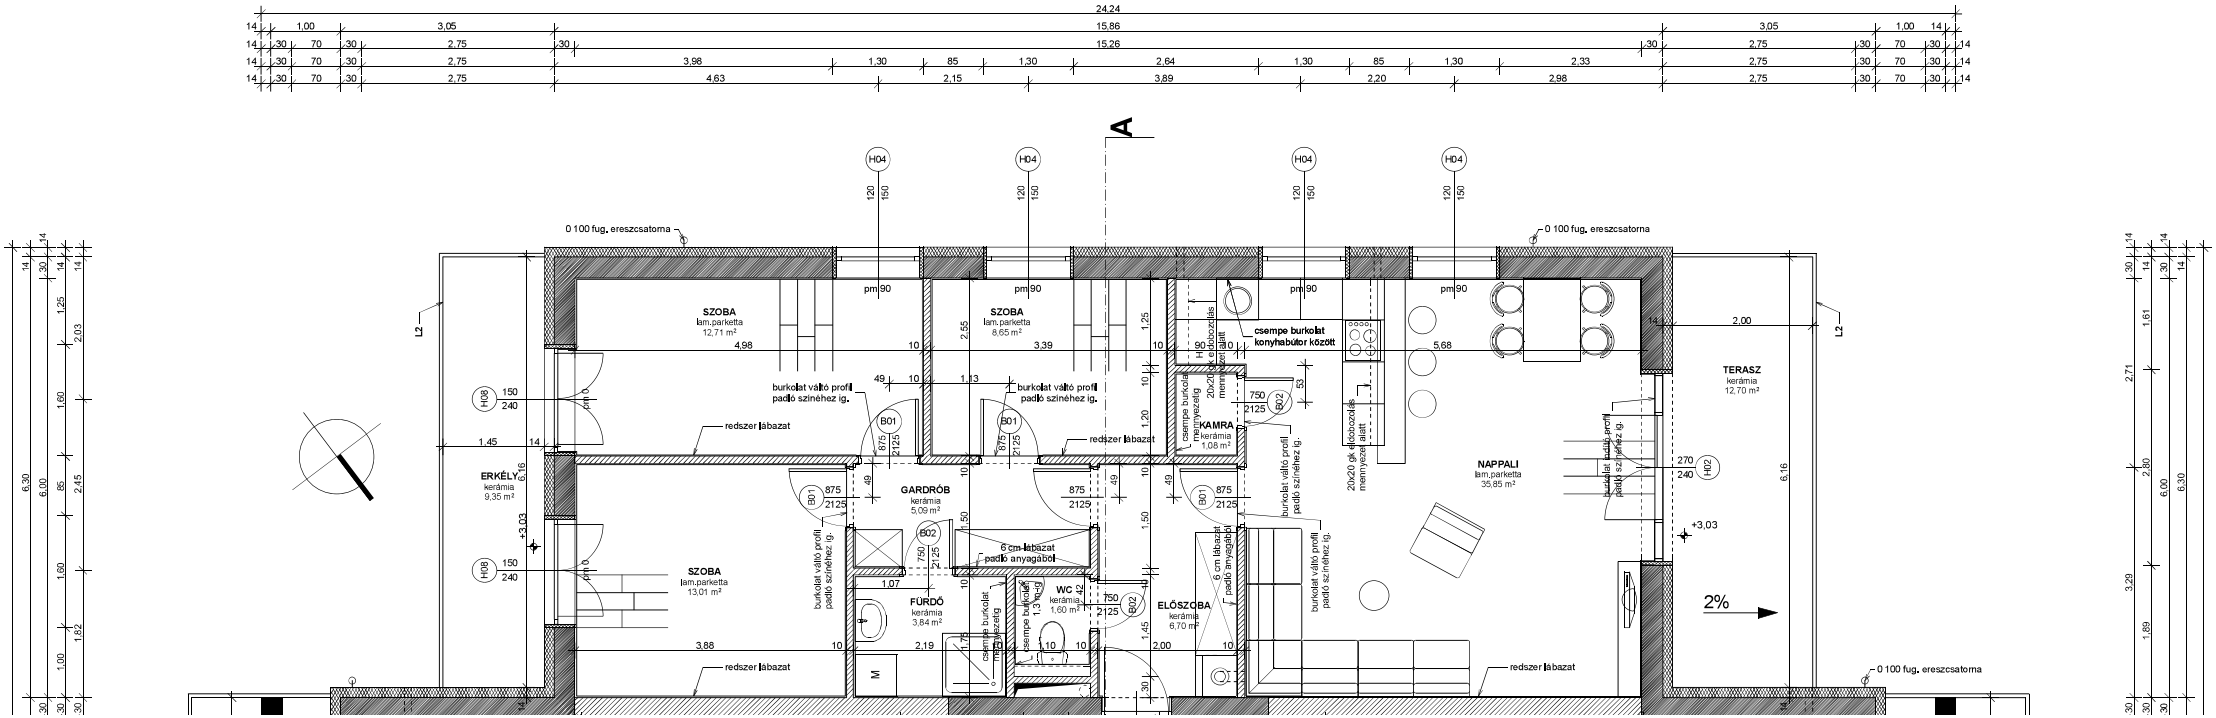
24,24
A
SZOBA
lam.parketta
12,71 m²
SZOBA
lam.parketta
8,65 m²
csempe burkolat
konyhabútor között
KAMRA
kerámia
1,08 m²
NAPPALI
lam.parketta
35,85 m²
TERASZ
kerámia
12,70 m²
ERKÉLY
kerámia
9,35 m²
GARDRÓB
kerámia
5,09 m²
SZOBA
lam.parketta
13,01 m²
FÜRDŐ
kerámia
3,84 m²
WC
kerámia
1,60 m²
ELŐSZOBA
kerámia
6,70 m²
burkolat váltó profil
padló színéhez ig.
redszer lábazat
6 cm lábazat
padló anyagából
0 100 fug. ereszcsatorna
csempe burkolat
hegyezéssel
20x20 gk. lécborítás
mennyezet alatt
2%
+3,03