



- JELMAGYARÁZAT:**
- GIPSZKART VÁLASZFAL
  - TERVEZETT VB. PILLÉREK
  - MEGLÉVŐ PILLÉREK
  - KINGSPAN KS 1000 AWP

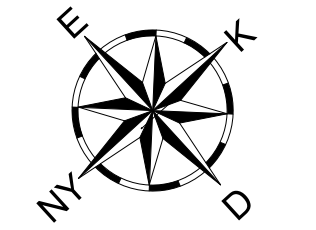

Munkák folytatása előzőlapokról Például: 1.16.01-1.16.02		
<b>RAKTÁR CSARNOK BŐVÍTÉS</b> Helyszín: Péceli S. u. 11. Mű. szám: 2018-02-16		
KIVÁTERV KFT. Helyszín: Péceli S. u. 11. Mű. szám: 2018-02-16	HÉHÁLLÓM, PÉCELI S. U. 11. email: kovaterv@kovaterv.hu	m 1:100 EBT 2018. 02. 16 Építész: Ég 20. Csom. Ép.
ALAPRAJZ CenterVill Kft. 3300 Tiszaújváros, Péceli S. u. 833/2		
Varga Szabolcs építészmérnök, E-10/02/16		

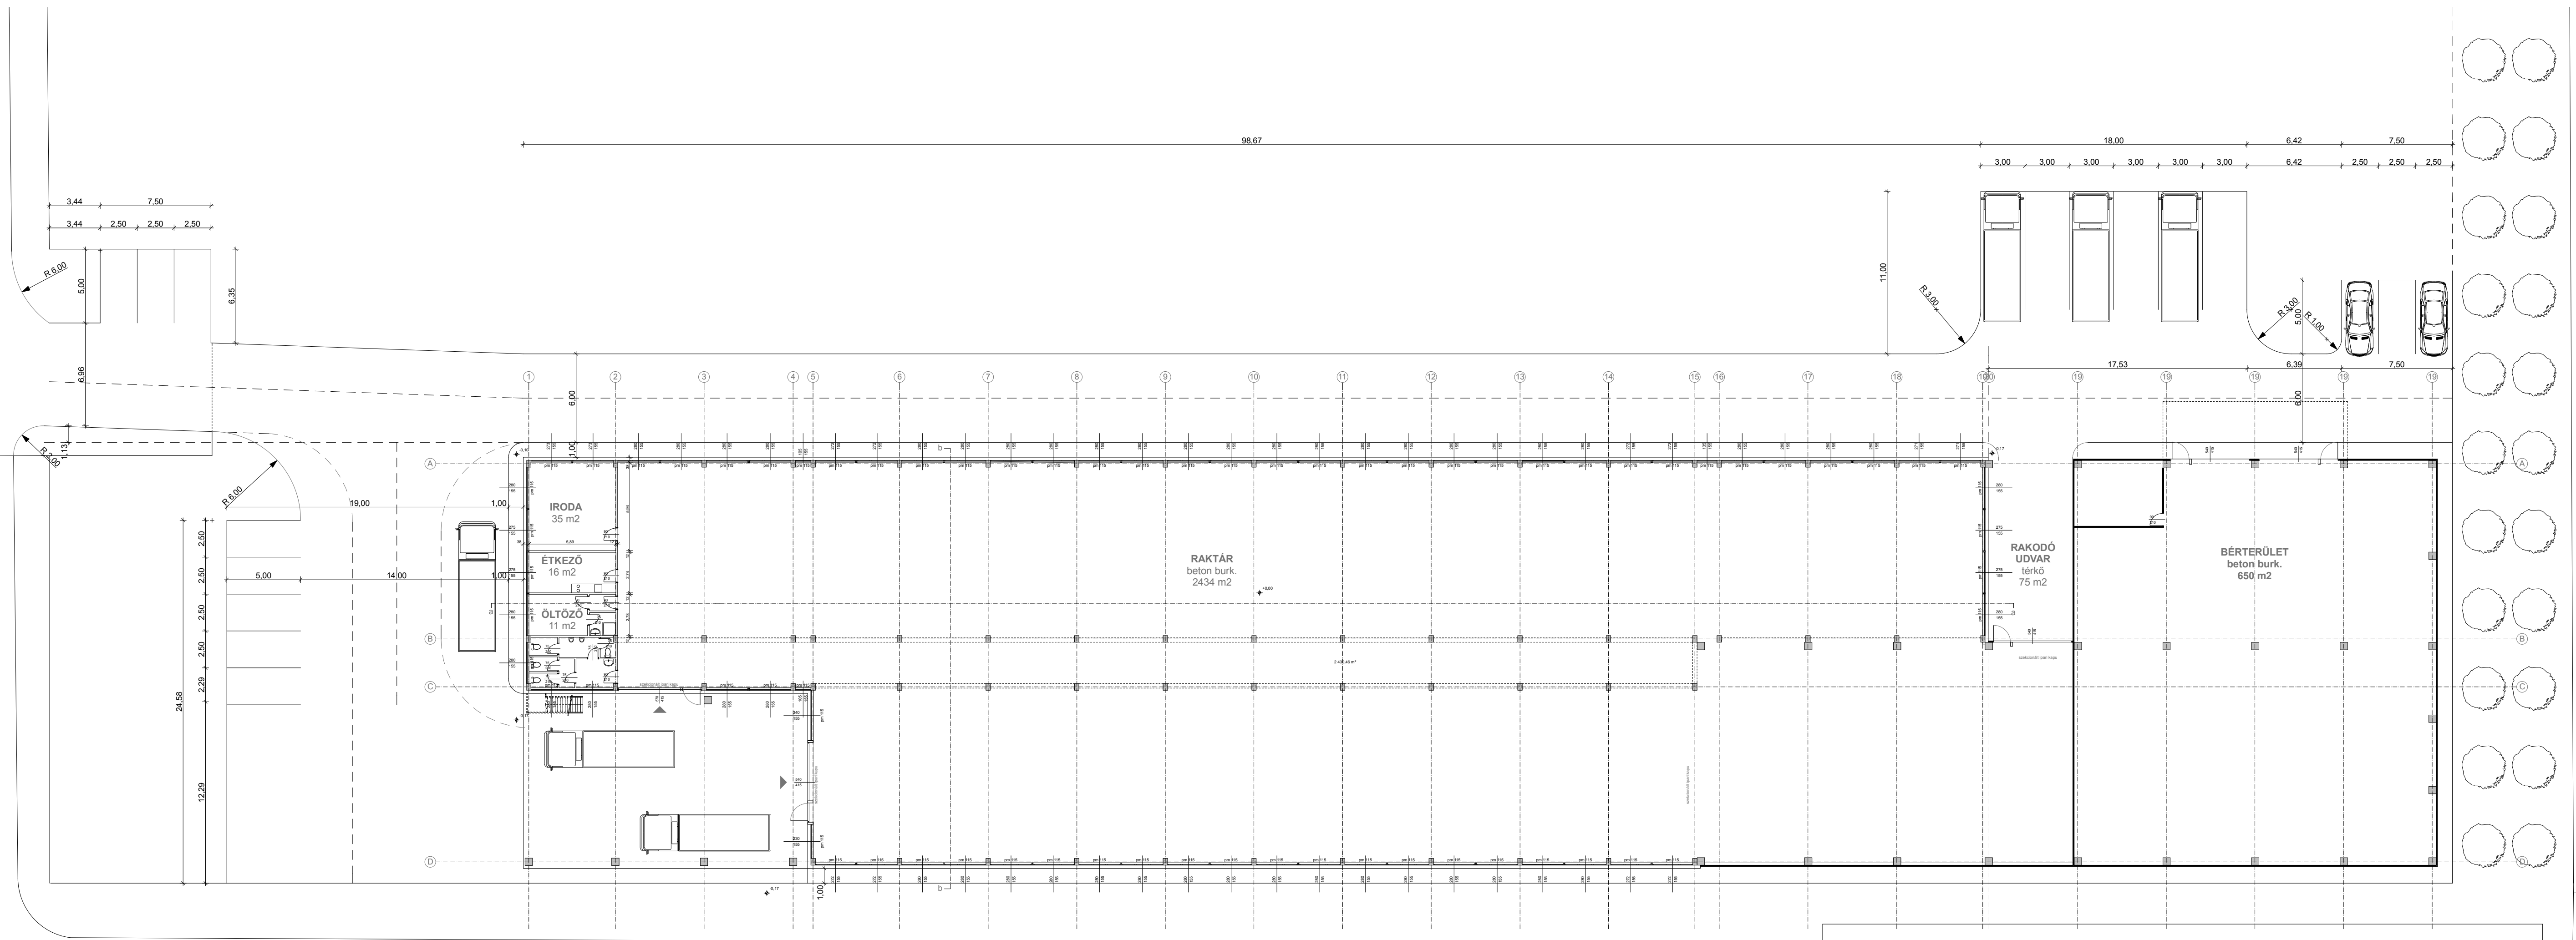

**CSARNOK**  
ép.mag.: 3,50 m

**CSARNOK**  
ép.mag.: 5,50 m