


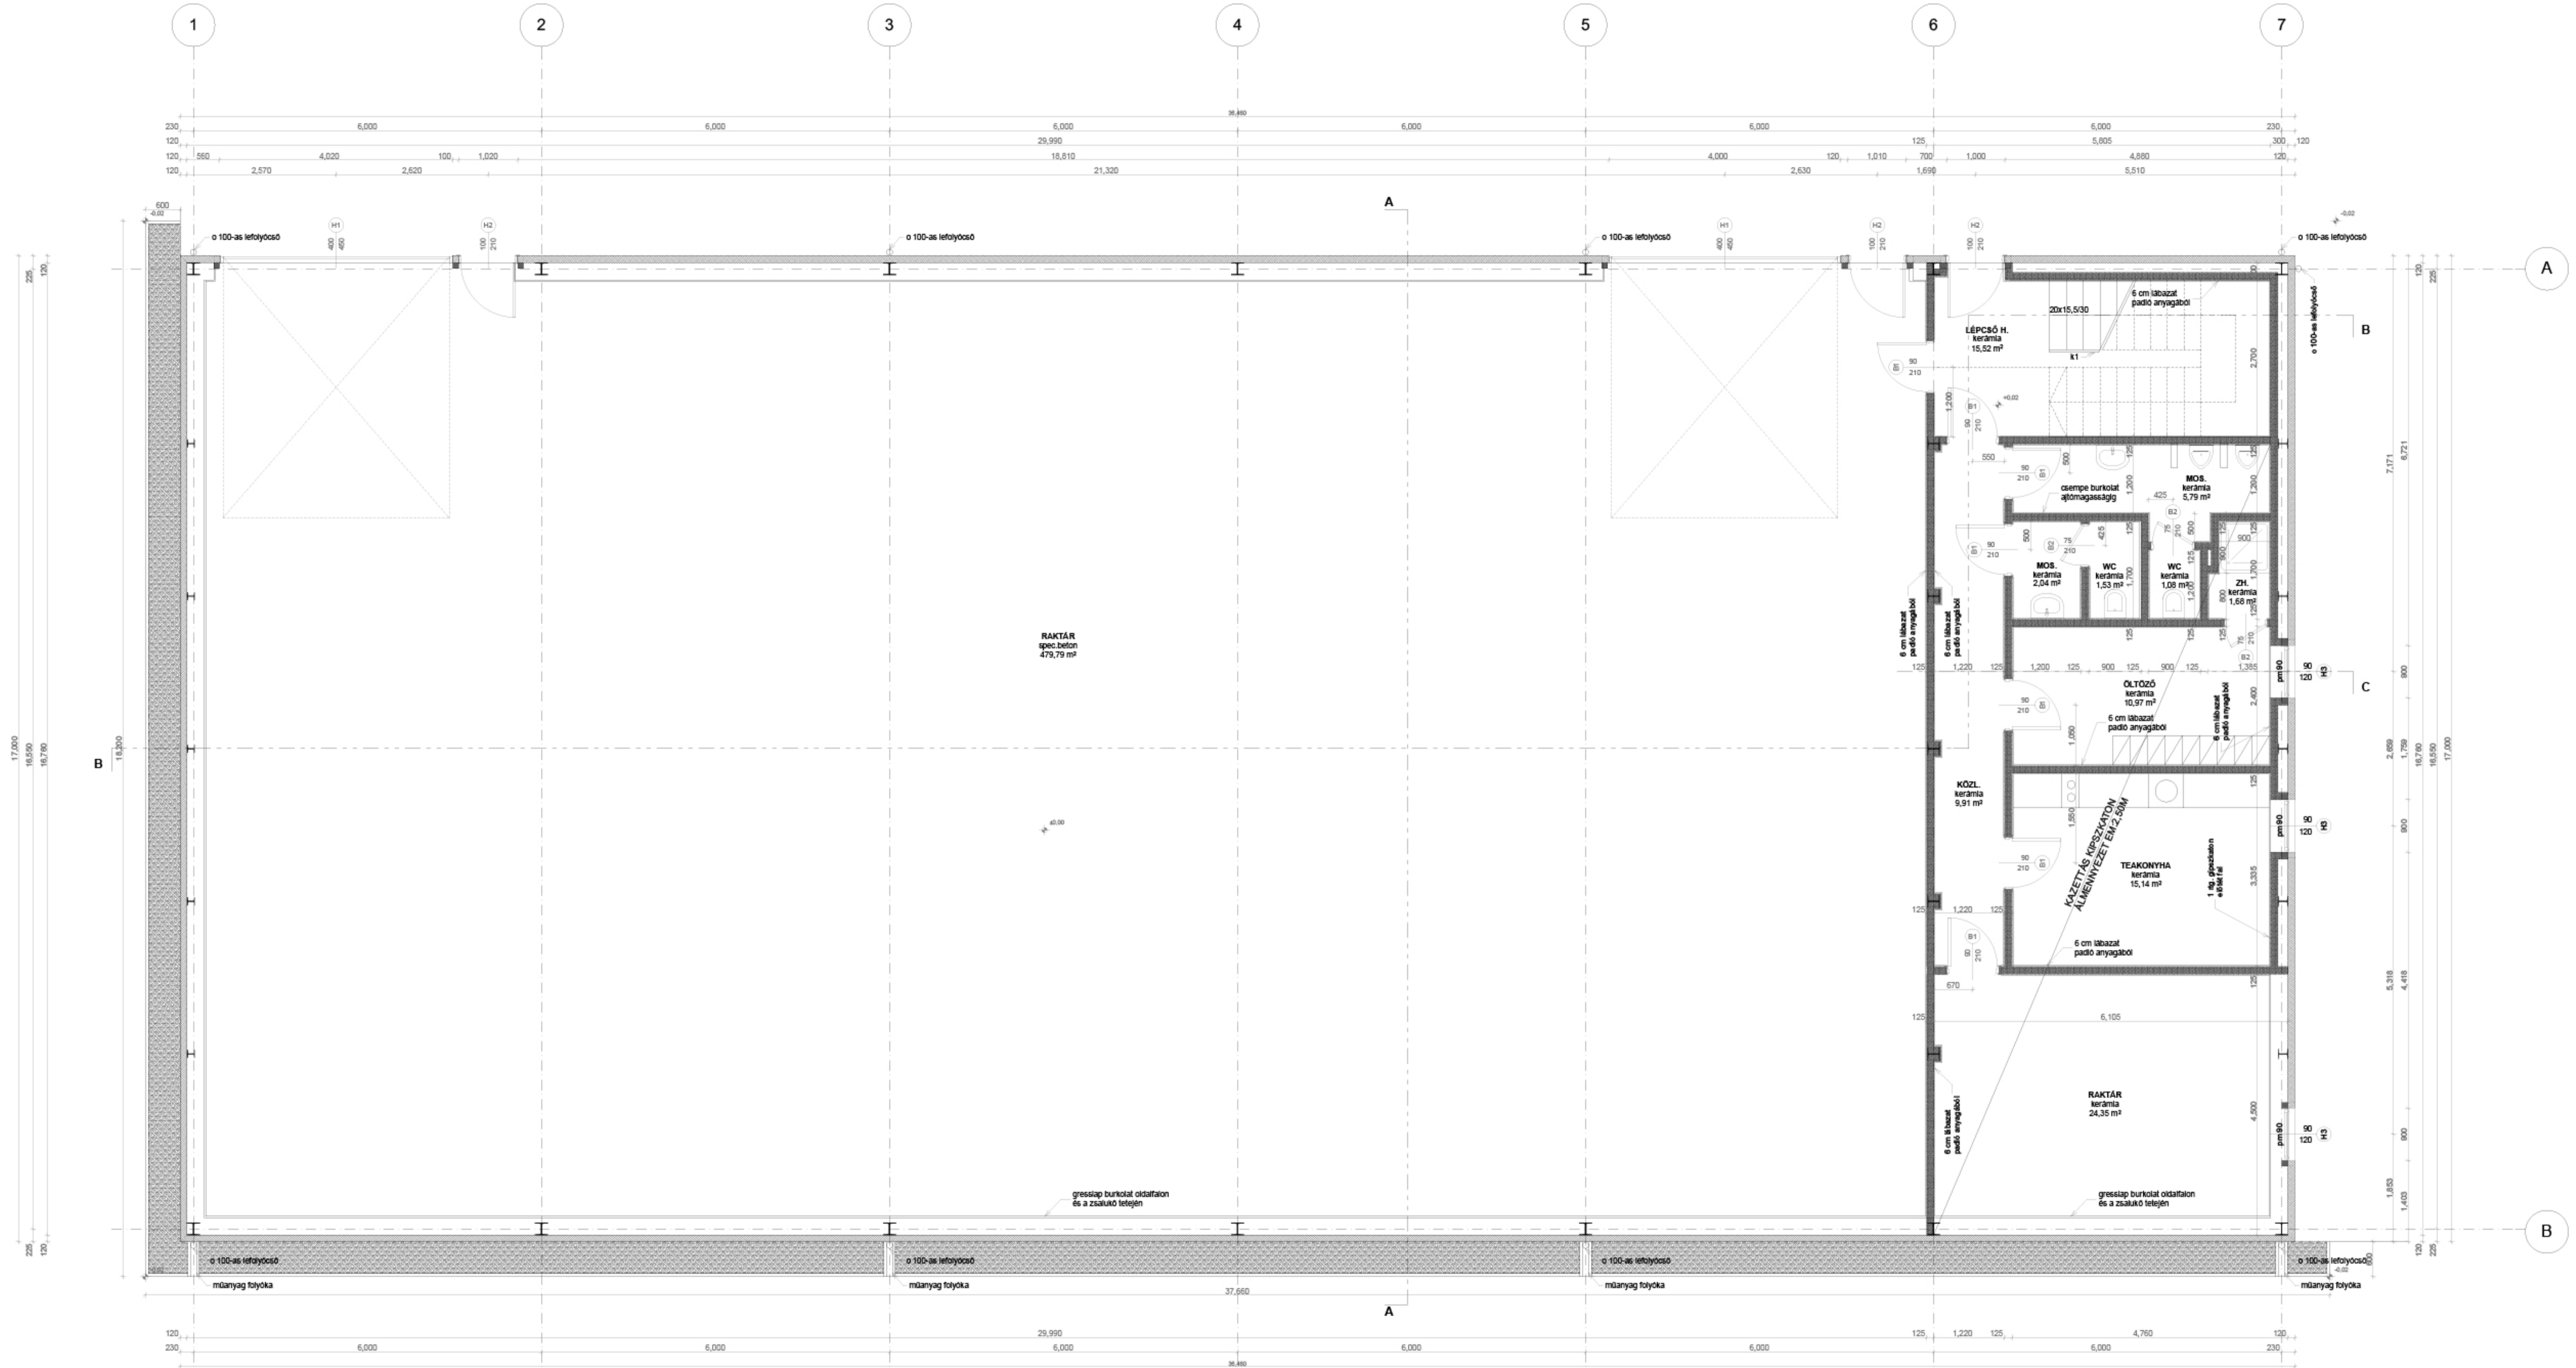

Földszint




JELMAGYARÁZAT:

-  TERVEZETT ACÉL PILLÉREK
-  SZENDVICSPANEL
-  GIPSZKATRON






VZA GRUP KFT. Bolyog, József A. u. 26. tel.: +36-20-362-9019, email: vzsabiz1@gmail.com		2
RAKTÁRCSARNOK Hely: Mészáros László u. Hrsz: 759/10		
FÖLDSZINT ALAPRAJZ	1:50	E01
Csordás Raktár KFT. 3002 Hely: Csábor Áron u. 22.	2020. 02. hó	KIV.
Varga Szabolcs építészmenedzser, É-10-0216		3846KWT

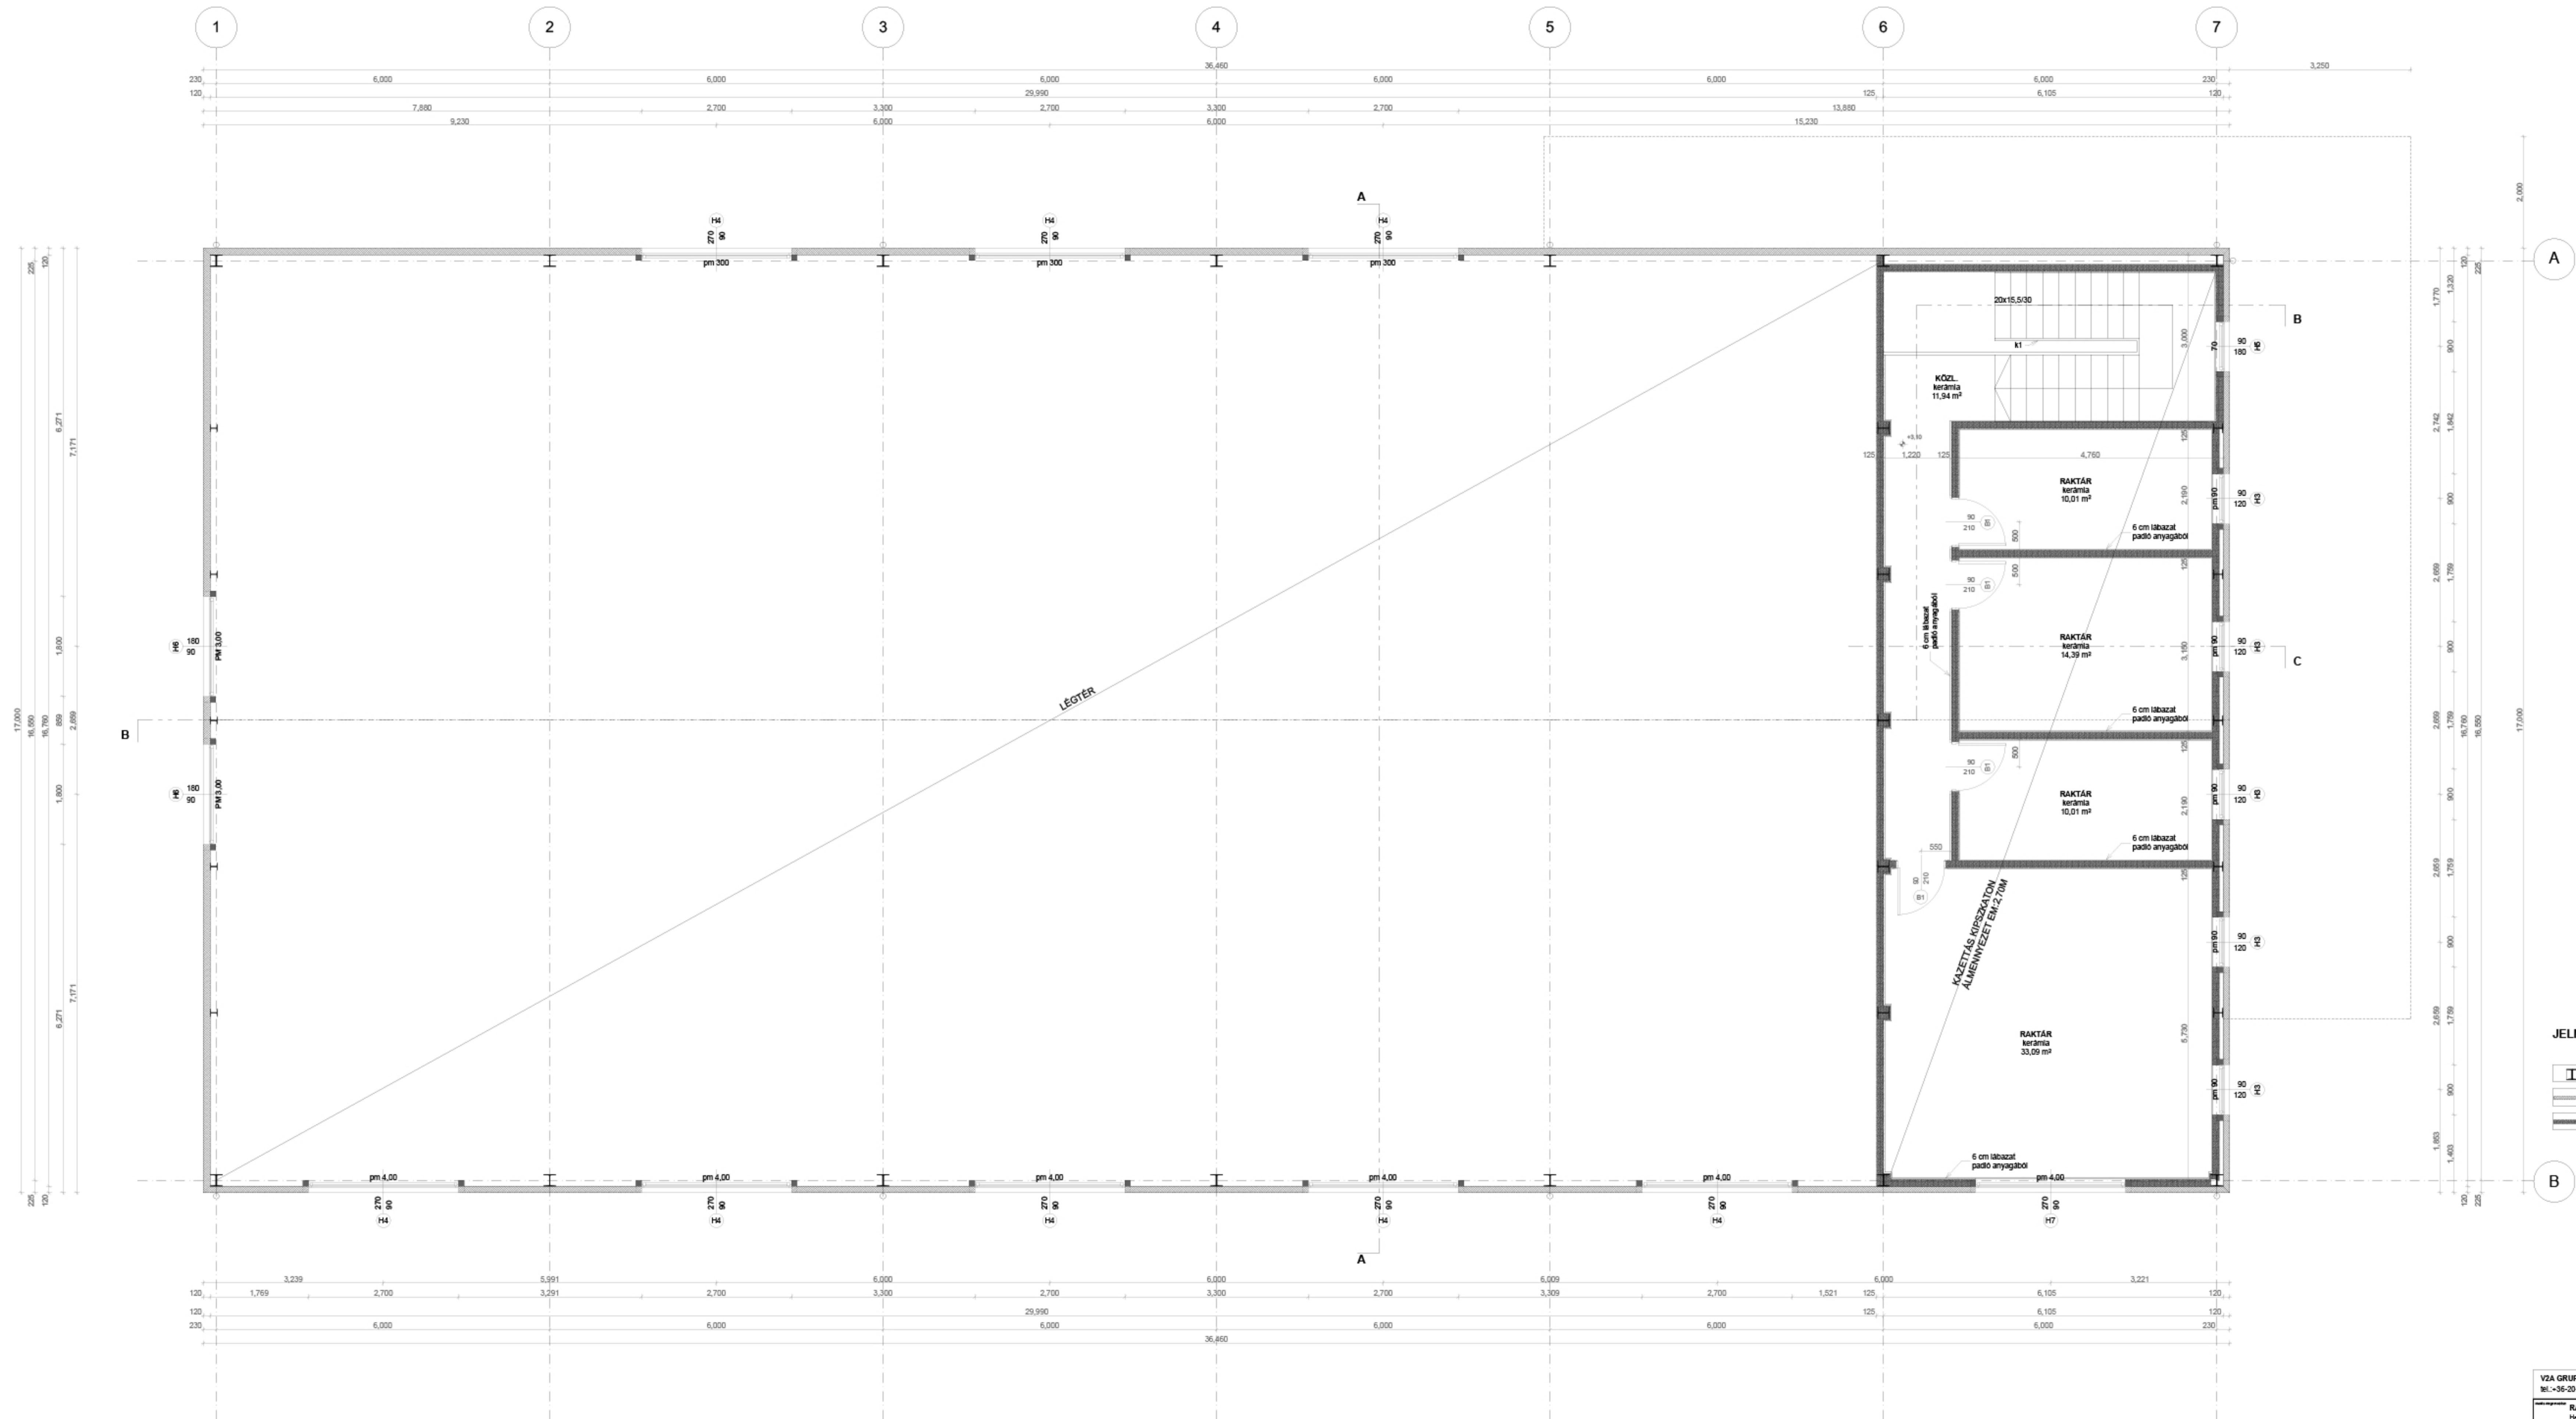
Emelet



JELMAGYARÁZAT:

-  TERVEZETT ACÉL PILLÉREK
-  SZENDEVCSPANEL
-  GIPSZKATRON



VZA GRUP KFT. Bolyog, József A. u. 26. tel.: +36-20-362-9019, email: vaszab21@gmail.com		
RAKTÁRCSARNOK BŐVÍTÉS Hévíz, Mészáros László u. 17/Az: 758/10		
Építési terv	EMELET ALAPRAJZ	m 1:50
Építési dátum	Cevel-Rent KFT. 3300 Hévíz, Góber Áron u. 22.	2020. 02. hó
Építési dátum	Varga Szabolcs építészmérnök, E-10-02-16	Kiv.
Építési dátum		338-02/17