


JELMAGYARÁZAT:

- TERVEZETT VB. PILLÉREK
- SZENDVICSPANEL
- GIPSZKATRON

V2A GRUP Kft. Hátvan, Bercsényi u. 78. Hrsz:178/3 tel.: +36-20-362-9019,		Boldog, József A. u. 26. email: vaszabi21@gmail.com		
RAKTÁRCSARNOK Hátvan, Bercsényi u. 78. Hrsz:178/3		terv: m 1:100		
EMELETI ALAPRAJZ		napozás: E02		
Cevat-Rent Kft. 3000 Hátvan, Gábor Áron u. 22.		tervezés: KIV.		
Varga Szabolcs építésmérnök, E-10-0216		modorlás:		
		arckép: 337.CEVA1 E1		

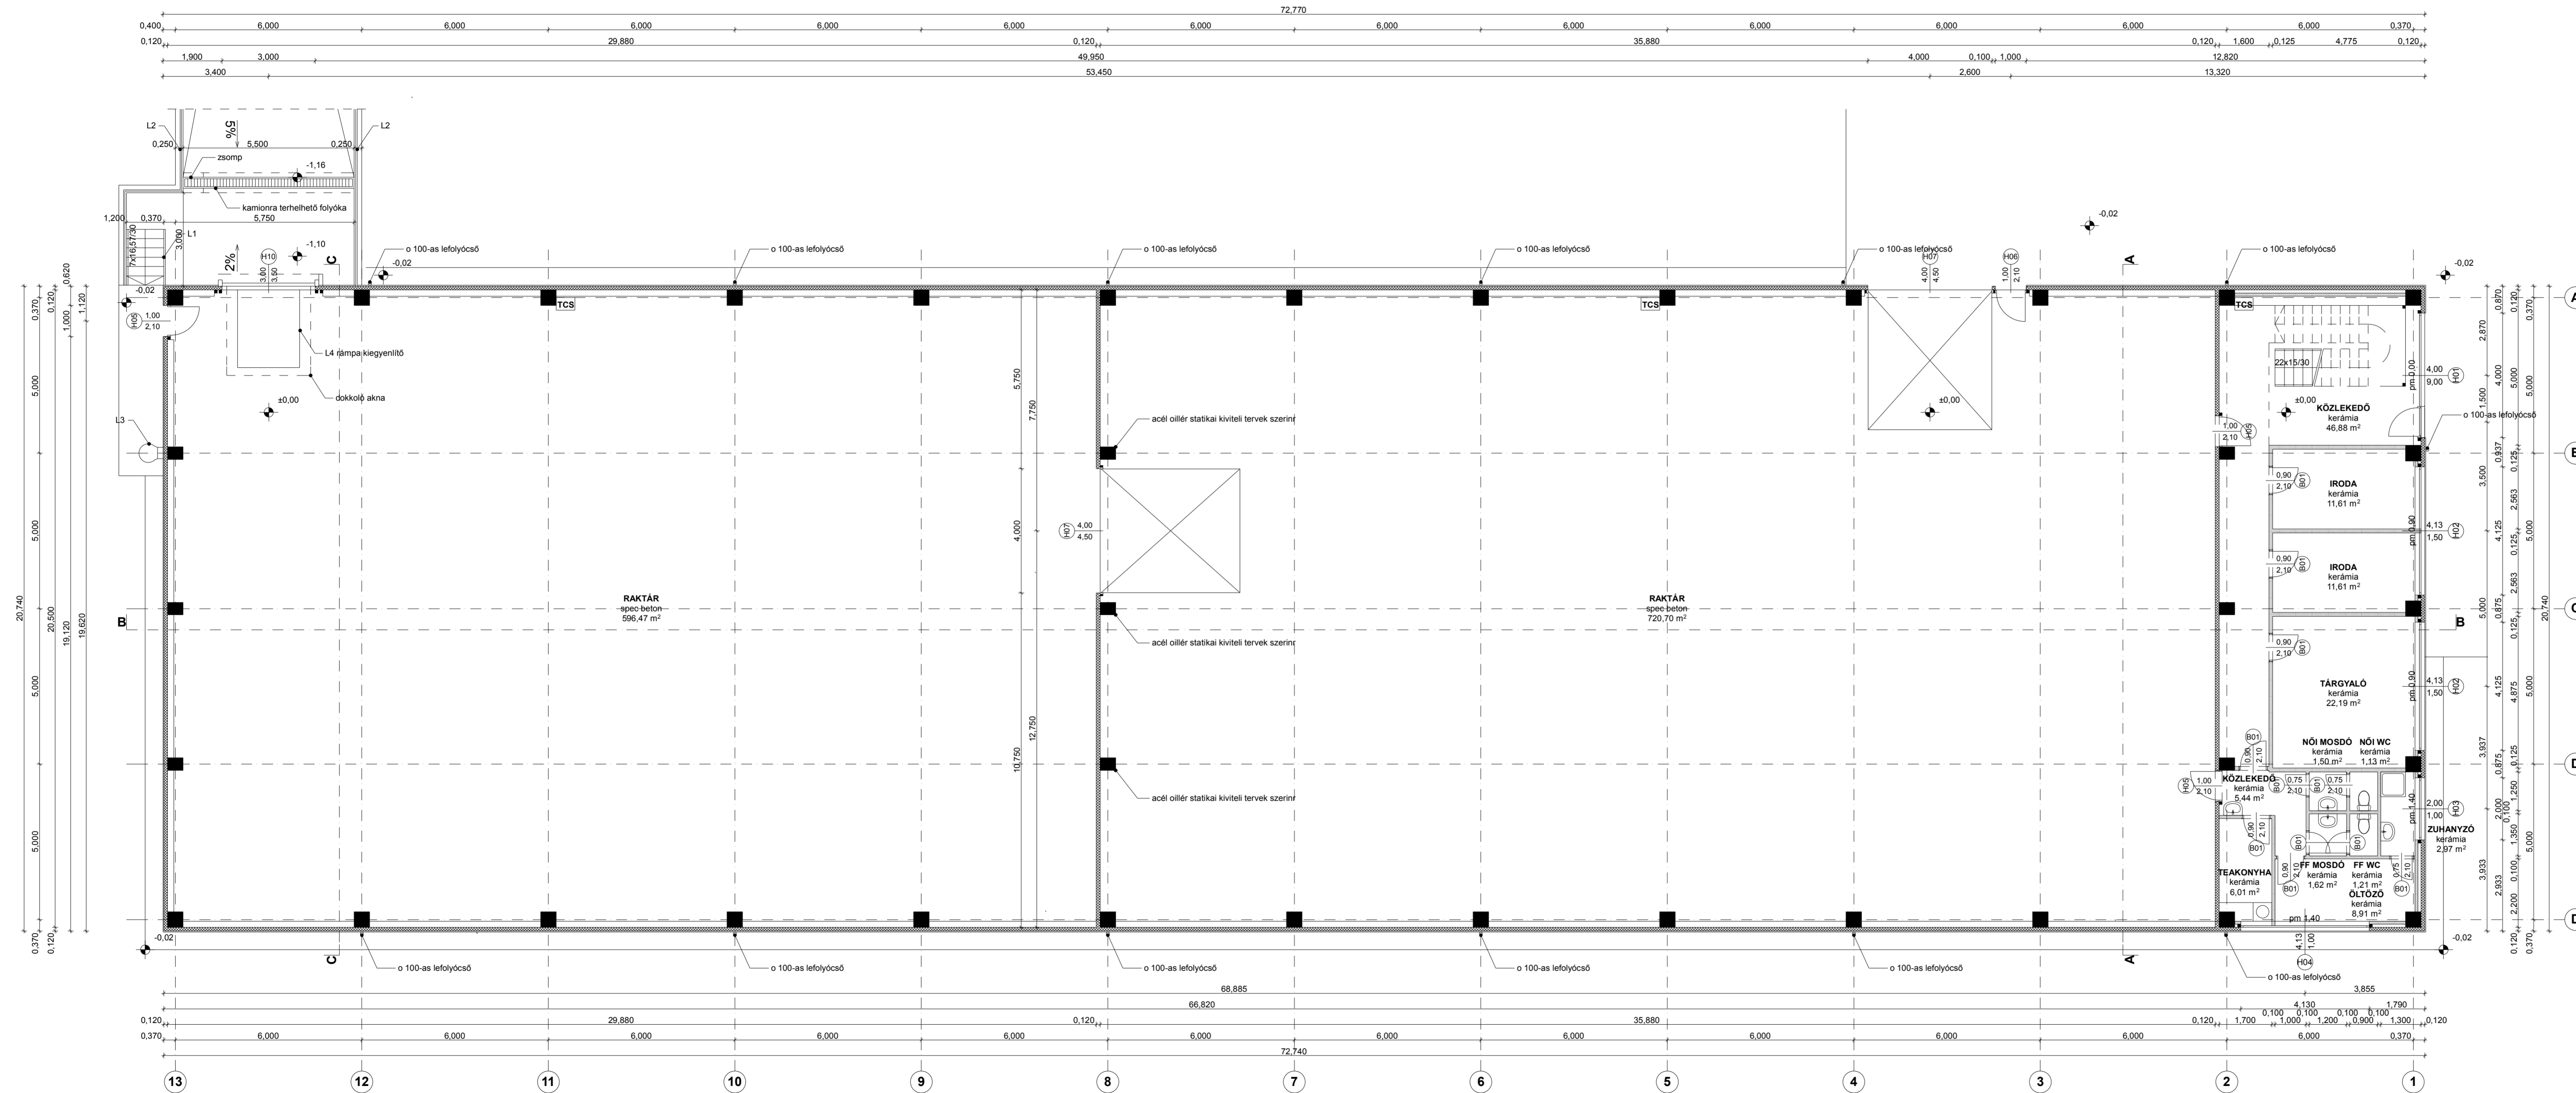

- JELMAGYARÁZAT:**
- TERVEZETT VB. PILLÉREK
 - SZENDVICSPANEL
 - GIPSZKATRON

VZA GRUP Kft. tel.: +36-20-362-9019		Boldog, József A. u. 26. email: vaszabi21@gmail.com	
RAKTÁRSÁRNOK Hatvan, Bercsényi u. 78. Hrsz: 178/3			
m 1:100		E01	
FÖLDSZINT ALAPRAJZ			
Cevat-Rent Kft. 3000 Hatvan, Gábor Áron u. 22.		KIV.	
Varga Szabolcs építésmérnök, E-10-0216		337/CEVAT ET	